



**LOGEMENT**

**A202**



PLAN DE REPERAGE

SURFACES HABITABLES

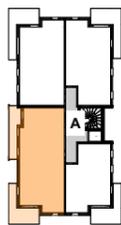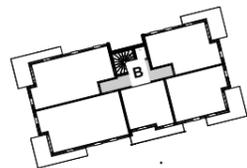

SEJOUR / CUISINE	33,19
ENTREE	6,70
DEGT	3,86
CELLIER	3,48
CH.1	10,05
CH.2	10,75
CH.3	10,83
SDB	5,56
WC	1,77

**Total SH : 86,19 m<sup>2</sup>**

BALCON sud-ouest 12m<sup>2</sup>  
 BALCON ouest 9m<sup>2</sup>



Type : **T4**

BATIMENT : **A**

ETAGE: **2<sup>E</sup> ETAGE**

GARAGE :

**03/12/2020**

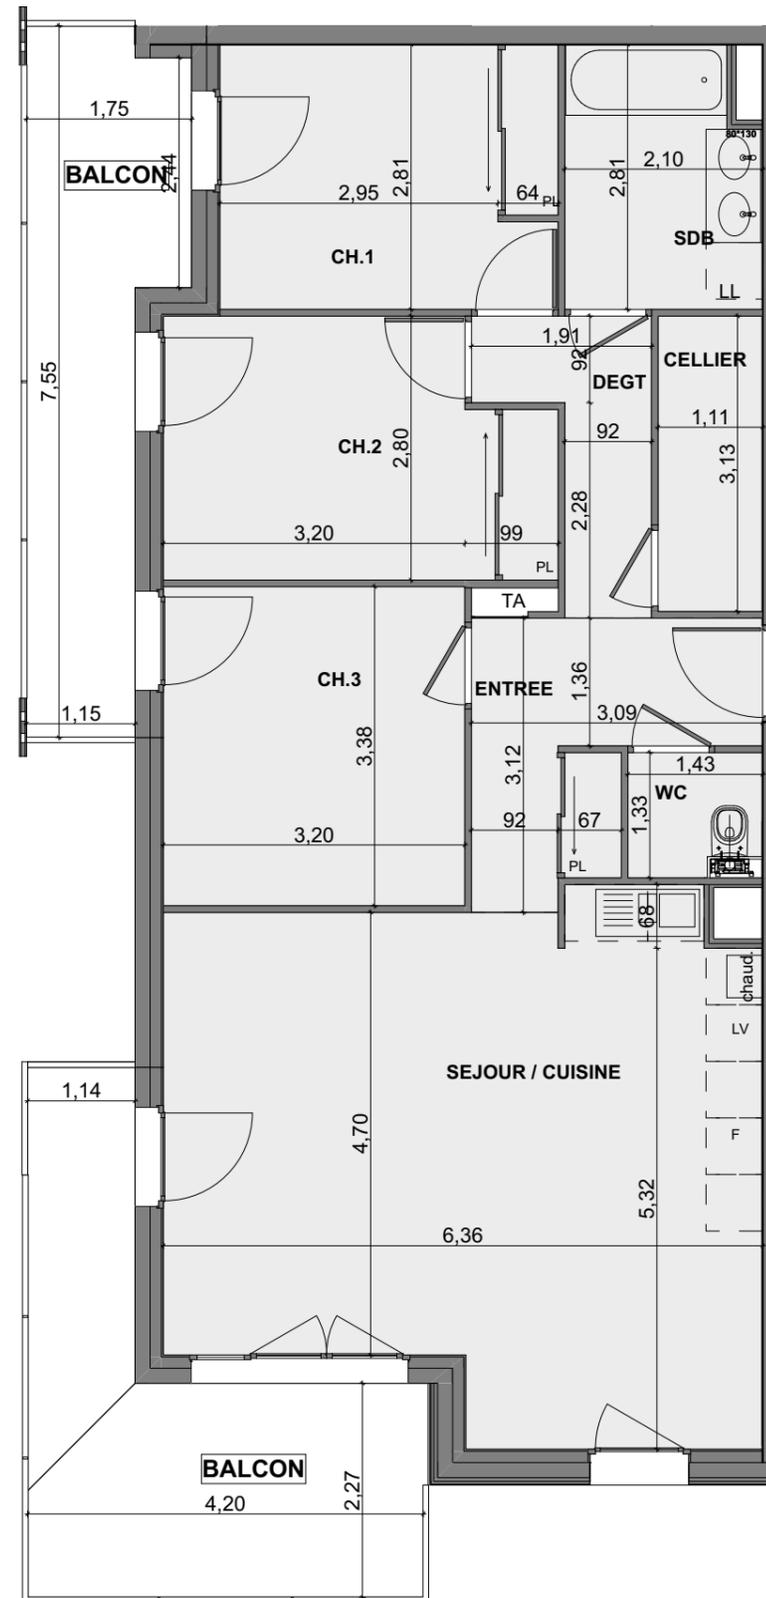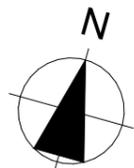

Les surfaces sont données sous réserve des impératifs techniques de construction et des tolérances d'exécution. De ce fait, les indications portées sur ces plans ne sont qu'approximatives. Les équipements de cuisine sont donnés à titre indicatif et ne sont pas fournis.